



別図 1

統一規格


[4 m²用]

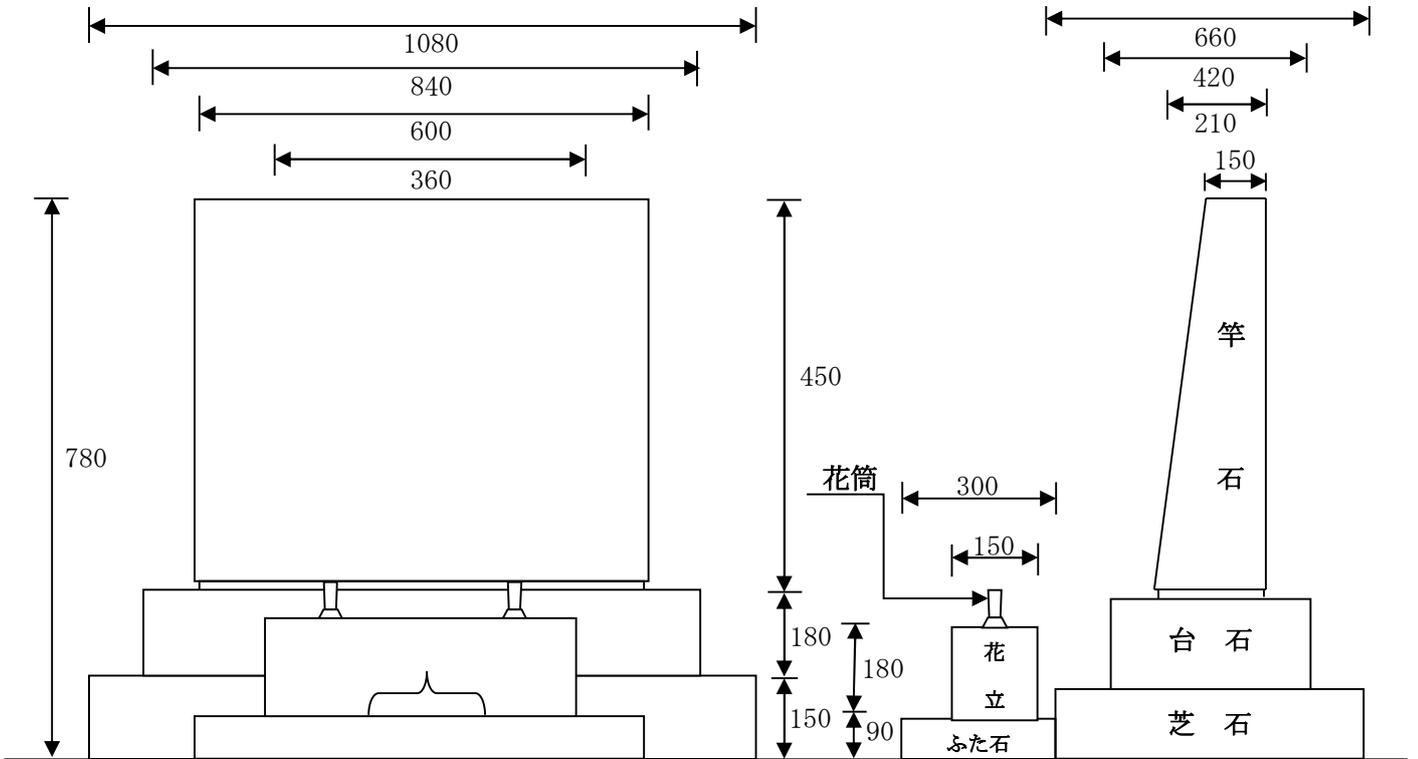

[6 m²用]

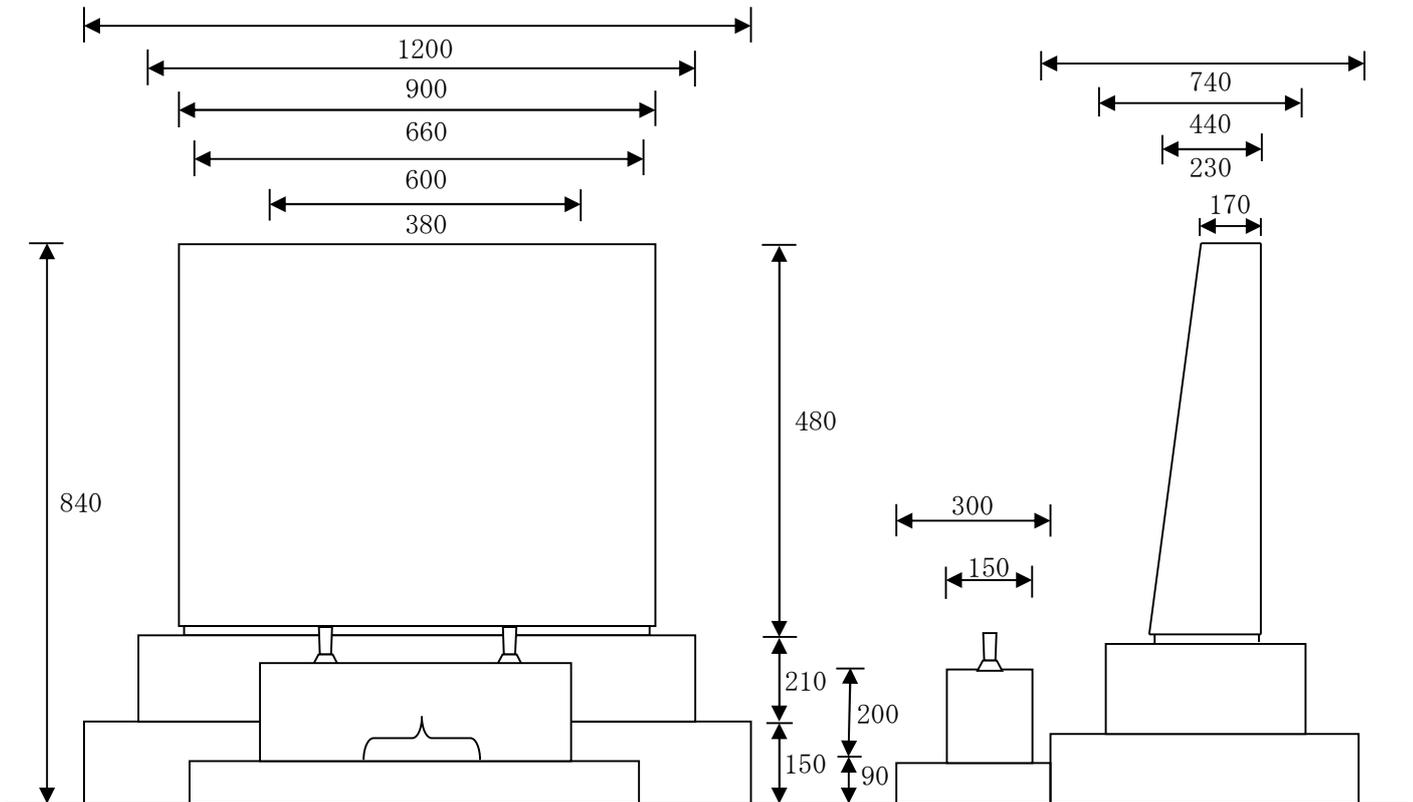

[9 m²用]

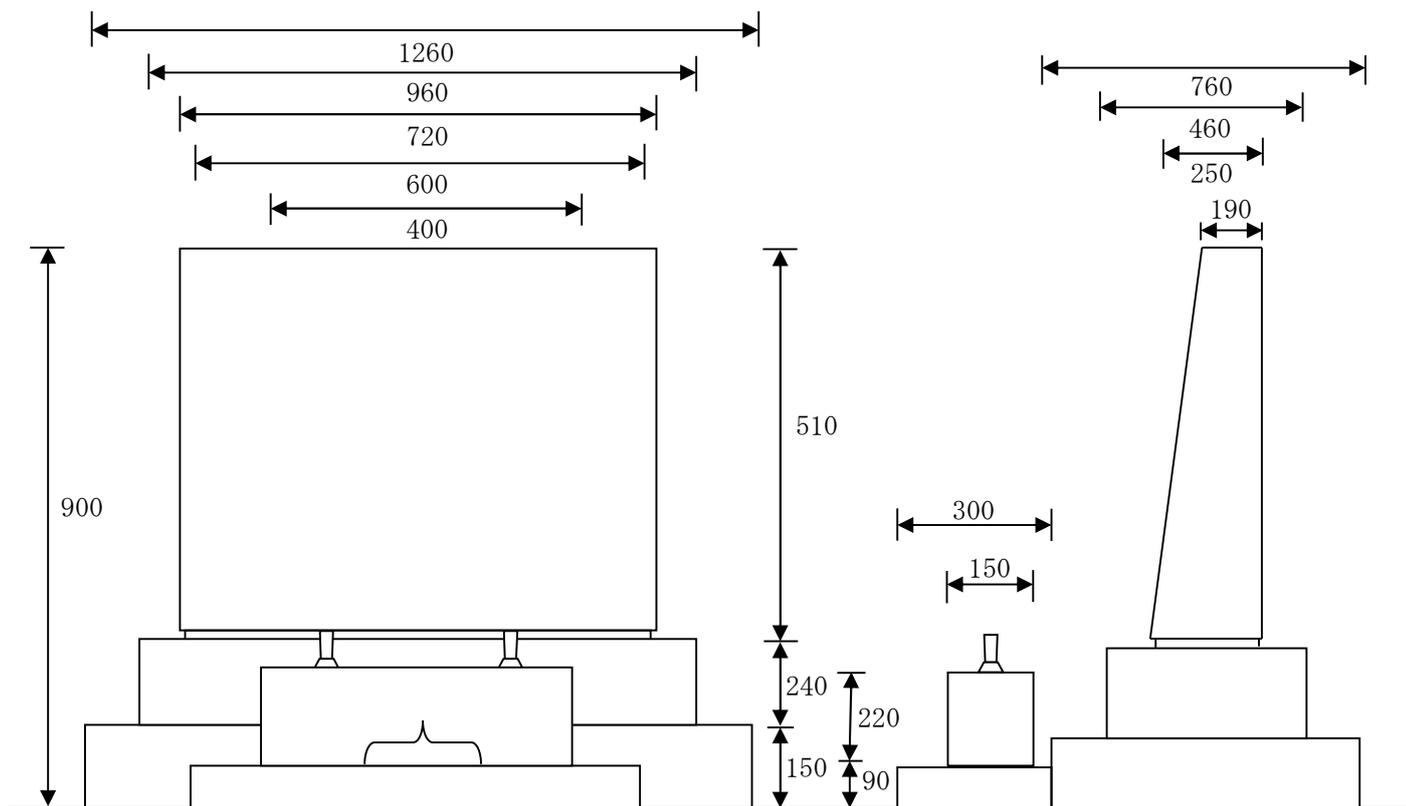

※ 上記以外のものは、建立できません。